

Емкость E7



1:100




					Трубопровод Полиол	Лит.	Масса	Масштаб
Изм.	Лист	№ докум.	Подп.	Дата				1:30
Разраб.								
Пров.								
Т. контр.						Лист 1	Листов 4	
Н. контр.						ООО АТ"		


Расположение трубопроводной арматуры

В (1:10)

А (1:10)

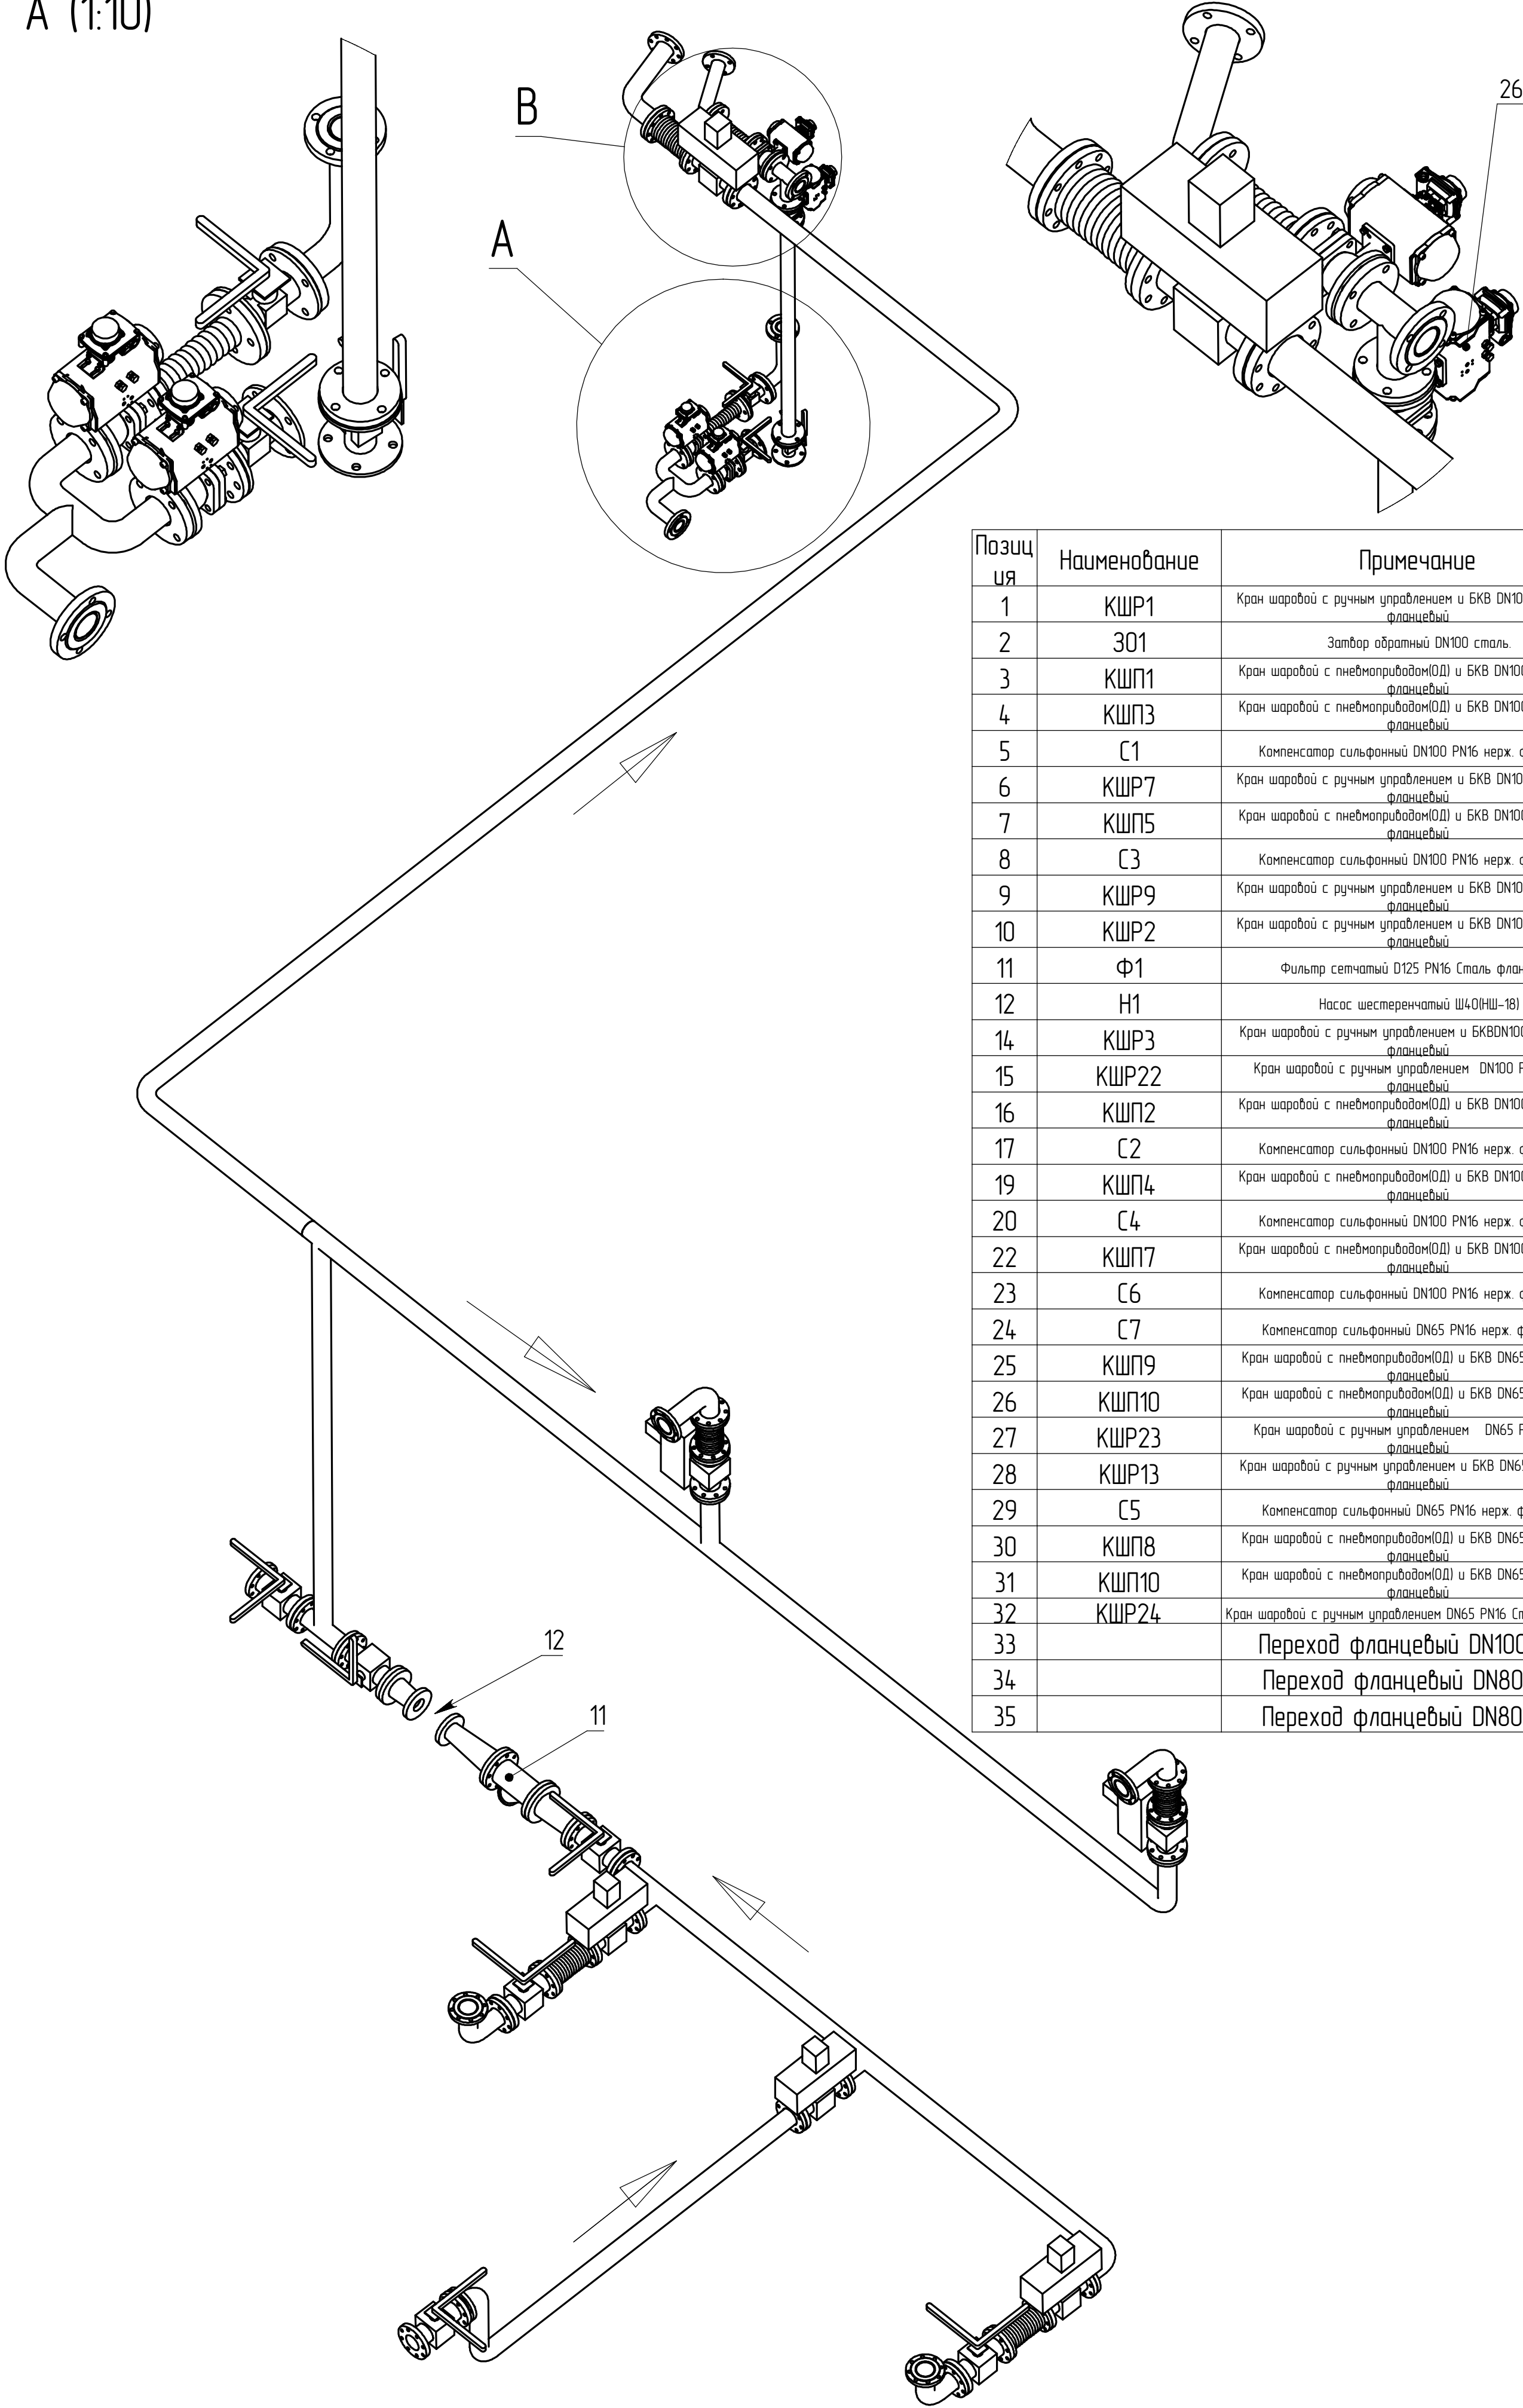

Позиц ия	Наименование	Примечание
1	КШР1	Кран шаровой с ручным управлением и БКВ DN100 PN16 Сталь. фланцевый
2	З01	Затвор обратный DN100 сталь.
3	КШП1	Кран шаровой с пневмоприводом(ОД) и БКВ DN100 PN16 Сталь. фланцевый
4	КШПЗ	Кран шаровой с пневмоприводом(ОД) и БКВ DN100 PN16 Сталь. фланцевый
5	С1	Компенсатор сильфонный DN100 PN16 нерж. фланцевый
6	КШР7	Кран шаровой с ручным управлением и БКВ DN100 PN16 Сталь. фланцевый
7	КШП5	Кран шаровой с пневмоприводом(ОД) и БКВ DN100 PN16 Сталь. фланцевый
8	С3	Компенсатор сильфонный DN100 PN16 нерж. фланцевый
9	КШР9	Кран шаровой с ручным управлением и БКВ DN100 PN16 Сталь. фланцевый
10	КШР2	Кран шаровой с ручным управлением и БКВ DN100 PN16 Сталь. фланцевый
11	Ф1	Фильтр сетчатый D125 PN16 Сталь фланцевый
12	Н1	Насос шестеренчатый Ш40(НШ-18)
14	КШР3	Кран шаровой с ручным управлением и БКВ DN100 PN16 Сталь. фланцевый
15	КШР22	Кран шаровой с ручным управлением DN100 PN16 Сталь. фланцевый
16	КШП2	Кран шаровой с пневмоприводом(ОД) и БКВ DN100 PN16 Сталь. фланцевый
17	С2	Компенсатор сильфонный DN100 PN16 нерж. фланцевый
19	КШП4	Кран шаровой с пневмоприводом(ОД) и БКВ DN100 PN16 Сталь. фланцевый
20	С4	Компенсатор сильфонный DN100 PN16 нерж. фланцевый
22	КШП7	Кран шаровой с пневмоприводом(ОД) и БКВ DN100 PN16 Сталь. фланцевый
23	С6	Компенсатор сильфонный DN100 PN16 нерж. фланцевый
24	С7	Компенсатор сильфонный DN65 PN16 нерж. фланцевый
25	КШП9	Кран шаровой с пневмоприводом(ОД) и БКВ DN65 PN16 Сталь. фланцевый
26	КШП10	Кран шаровой с пневмоприводом(ОД) и БКВ DN65 PN16 Сталь. фланцевый
27	КШР23	Кран шаровой с ручным управлением DN65 PN16 Сталь. фланцевый
28	КШР13	Кран шаровой с ручным управлением и БКВ DN65 PN16 Сталь. фланцевый
29	С5	Компенсатор сильфонный DN65 PN16 нерж. фланцевый
30	КШП8	Кран шаровой с пневмоприводом(ОД) и БКВ DN65 PN16 Сталь. фланцевый
31	КШП10	Кран шаровой с пневмоприводом(ОД) и БКВ DN65 PN16 Сталь. фланцевый
32	КШР24	Кран шаровой с ручным управлением DN65 PN16 Сталь. фланцевый
33	Переход фланцевый DN100/125	
34	Переход фланцевый DN80/125	
35	Переход фланцевый DN80/100	

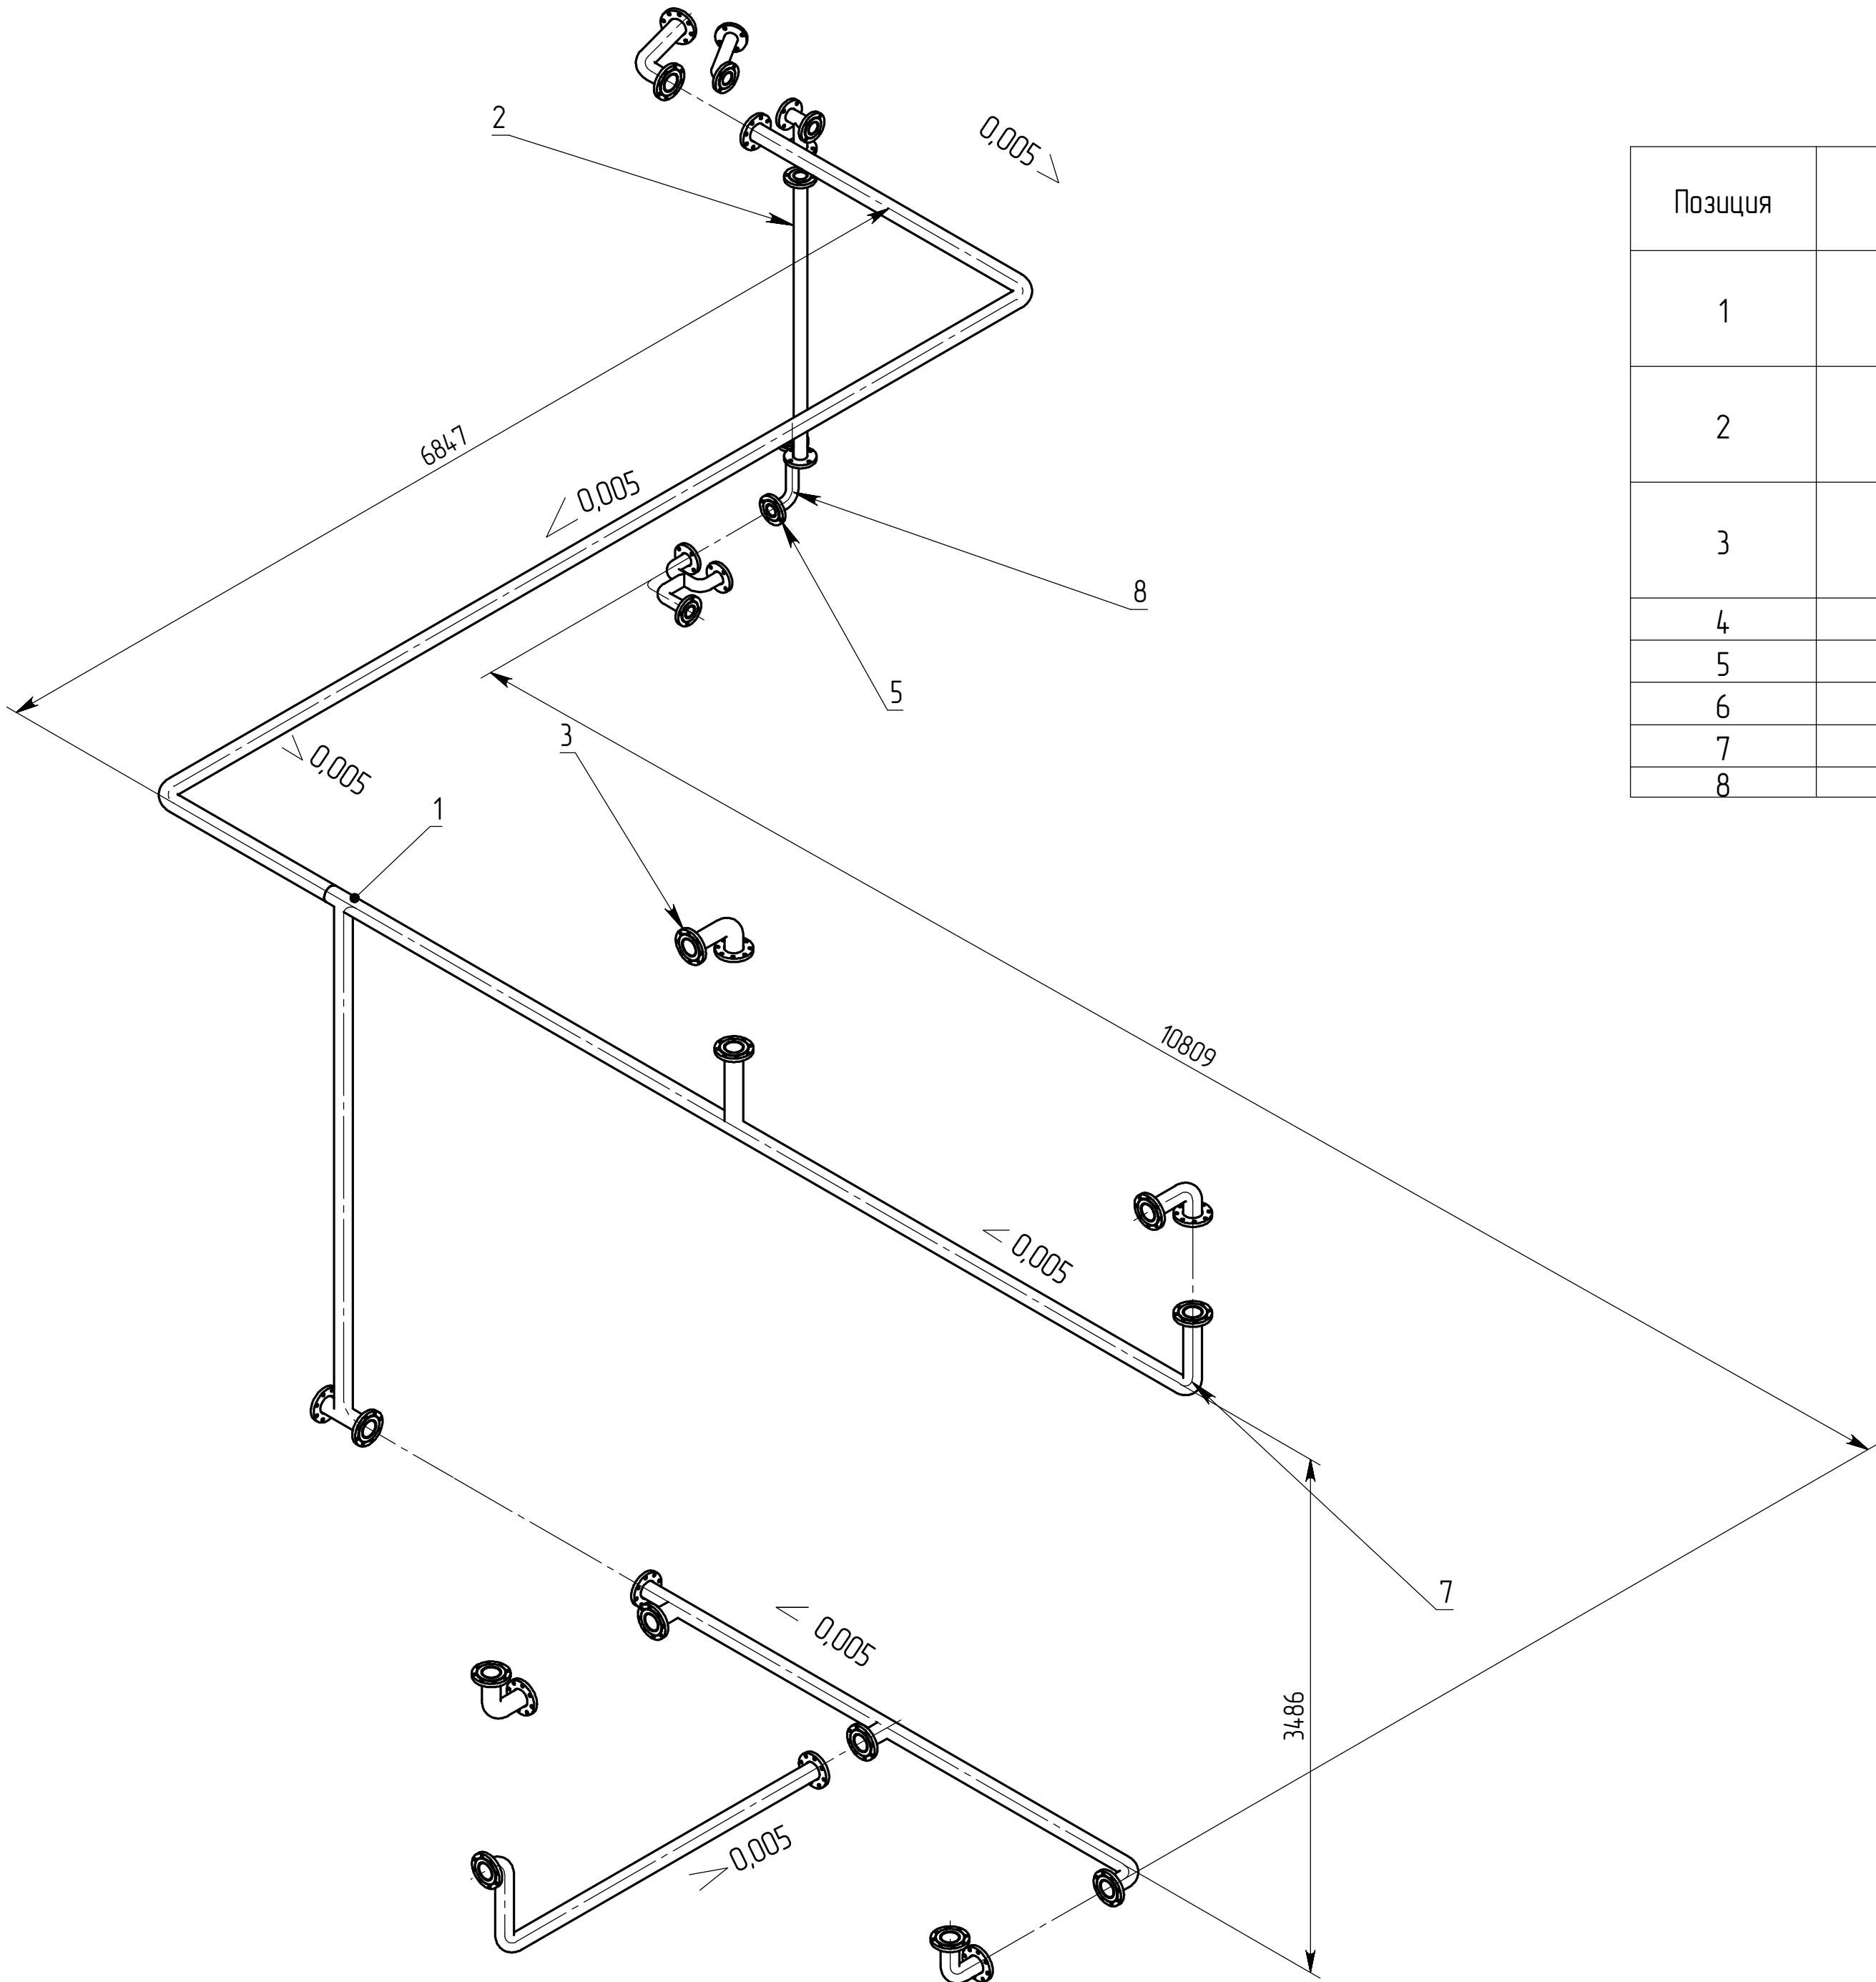

Позиция	Обозначение детали		
1	Труба полиол 100 мм	32 м.п.	Труба 104х3 Сталь 20 бесшовная
2	Труба полиол 65 мм	4 м.п.	Труба 76х3 Сталь 20 бесшовная
3	Фланец 1-100-16 ГОСТ 12820 Сталь 20	21	
4	Фланец 1-100-16 ГОСТ 12820 нерж	12	
5	Фланец 1-65-16 ГОСТ 12820 Сталь 20	17	
6	Фланец 1-100-16 ГОСТ 12820 нерж	4	
7	Отвод Ду 100 90 гр.	11	
8	Отвод Ду 65 90 гр.	5	

РДМ: чертеж Редакция: [], Файл: Сборка с Полиол с ёмкостями, / модель Редакция: [], Файл: Сборка с Полиол с ёмкостями

Инв. № подл.	Подп. и дата	Взам. инв. №	Инв. № дубл.	Подп. и дата

